

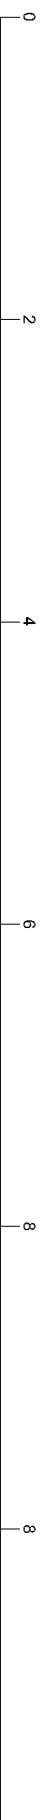



SPREMIŠTA, PODRUM

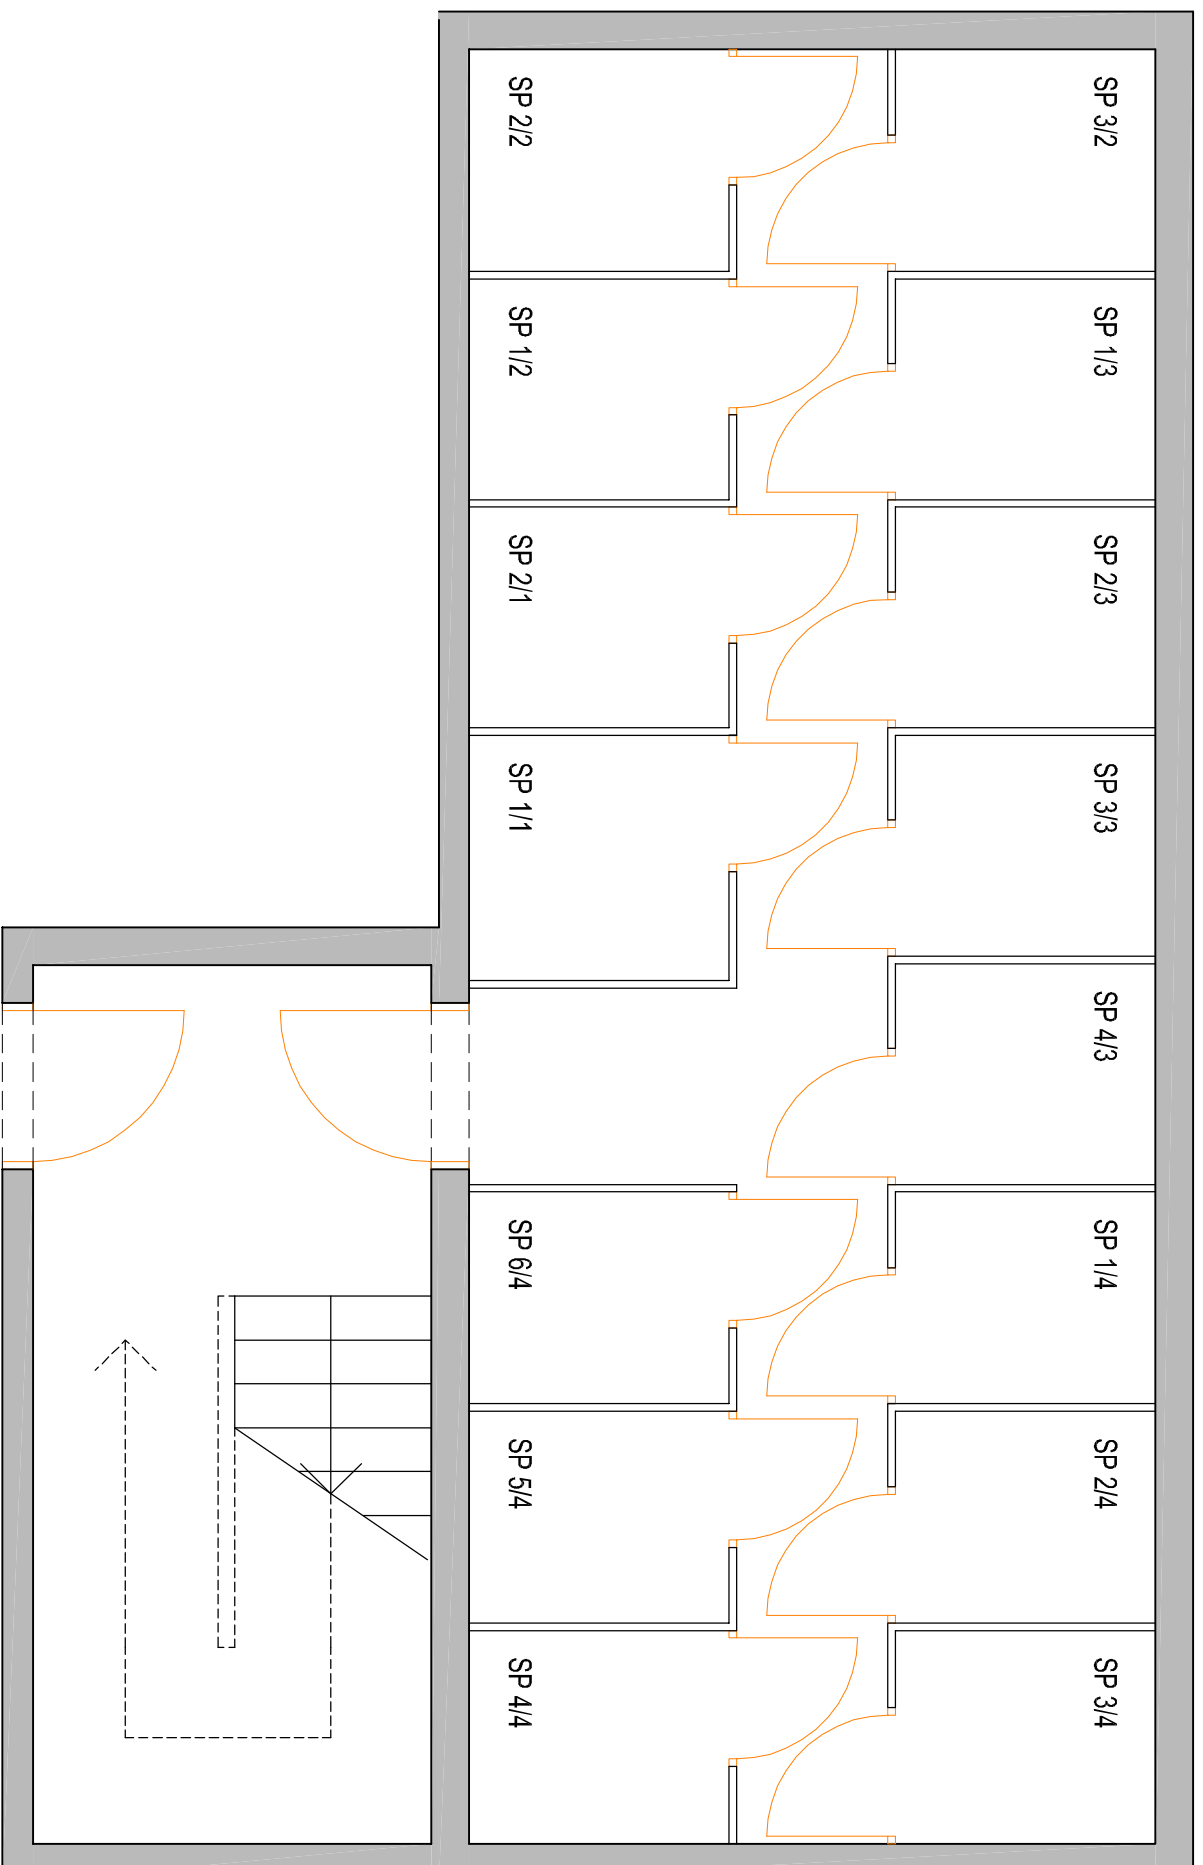

M 1:50

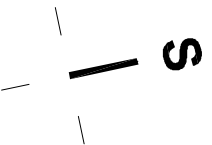

SP	SPREMIŠTA	
1	spremišče SP 1/1	2,80
2	spremišče SP 2/1	2,50
3	spremišče SP 1/2	2,50
4	spremišče SP 2/2	2,50
5	spremišče SP 3/2	2,50
6	spremišče SP 1/3	2,50
7	spremišče SP 2/3	2,50
8	spremišče SP 3/3	2,50
9	spremišče SP 4/3	2,50
10	spremišče SP 1/4	2,40
11	spremišče SP 2/4	2,40
12	spremišče SP 3/4	2,40
13	spremišče SP 4/4	2,40
14	spremišče SP 5/4	2,40
15	spremišče SP 6/4	2,40

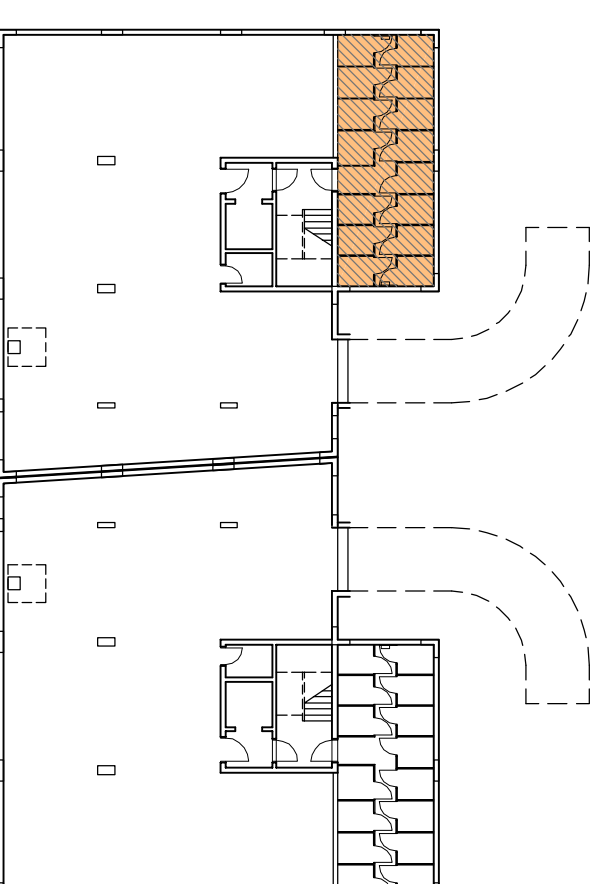

STAMBENO - POSLOVNA GRADEVINA
G 3
SESVETE, NINSKA ULICA

INVESTITOR: RB - SUPER METALI d.o.o.
Sesvete, Industrijska cesta 25